


# LANTMÄTARSTUGAN

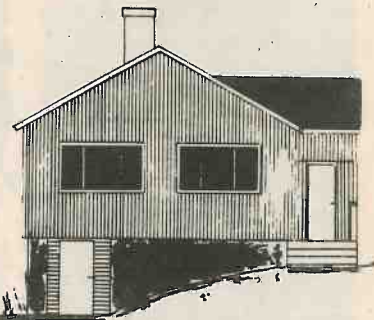


SÖDER





ÖSTER



NÖR

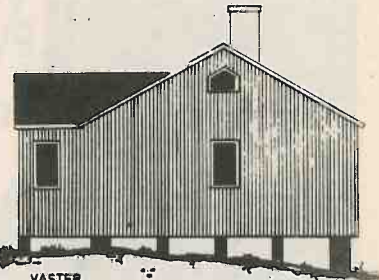

VÄSTER

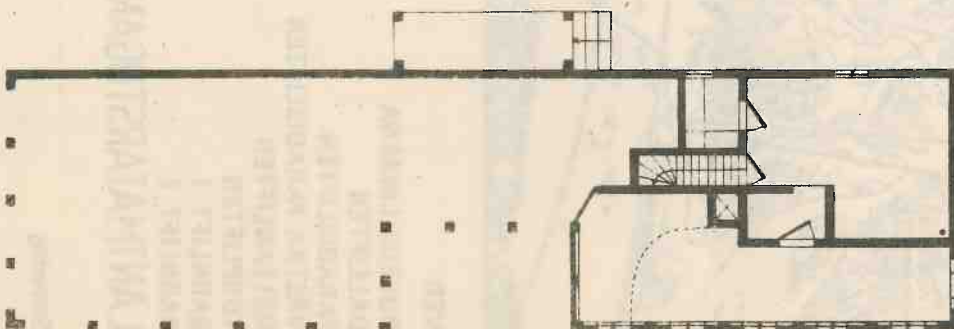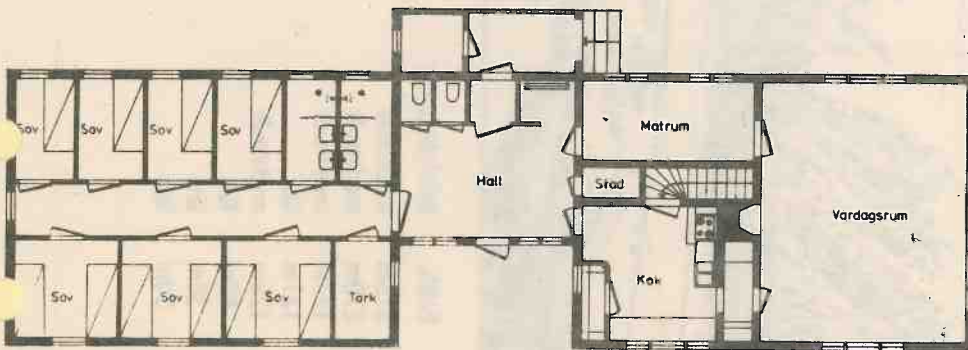

UPPMÄTNINGSRITNING  
Skala: 1:50  
FASADER  
Från 1979-04-09  
*Rolf Källin*